


Vanha pappila

sisältää

- **Juhlahuoneiston**, yht. 96 henkilölle, joista
 - 62 istuinta pöydän ääressä (ja 34 istuinta ilman pöytäpaikkaa).
 - Tapaninen-salin pöytä tarjoilupöytänä.
- **Asemakadun puoleiset tilat**, yht. 64 henkilölle, joista
 - 58 istuinta pöydän ääressä (ja 6 istuinta ilman pöytäpaikkaa).

Kuvassa huonetilojen sijainnit, kalustus suuntaa antavana.
Kuvassa merkittynä sisäänkäynnit.

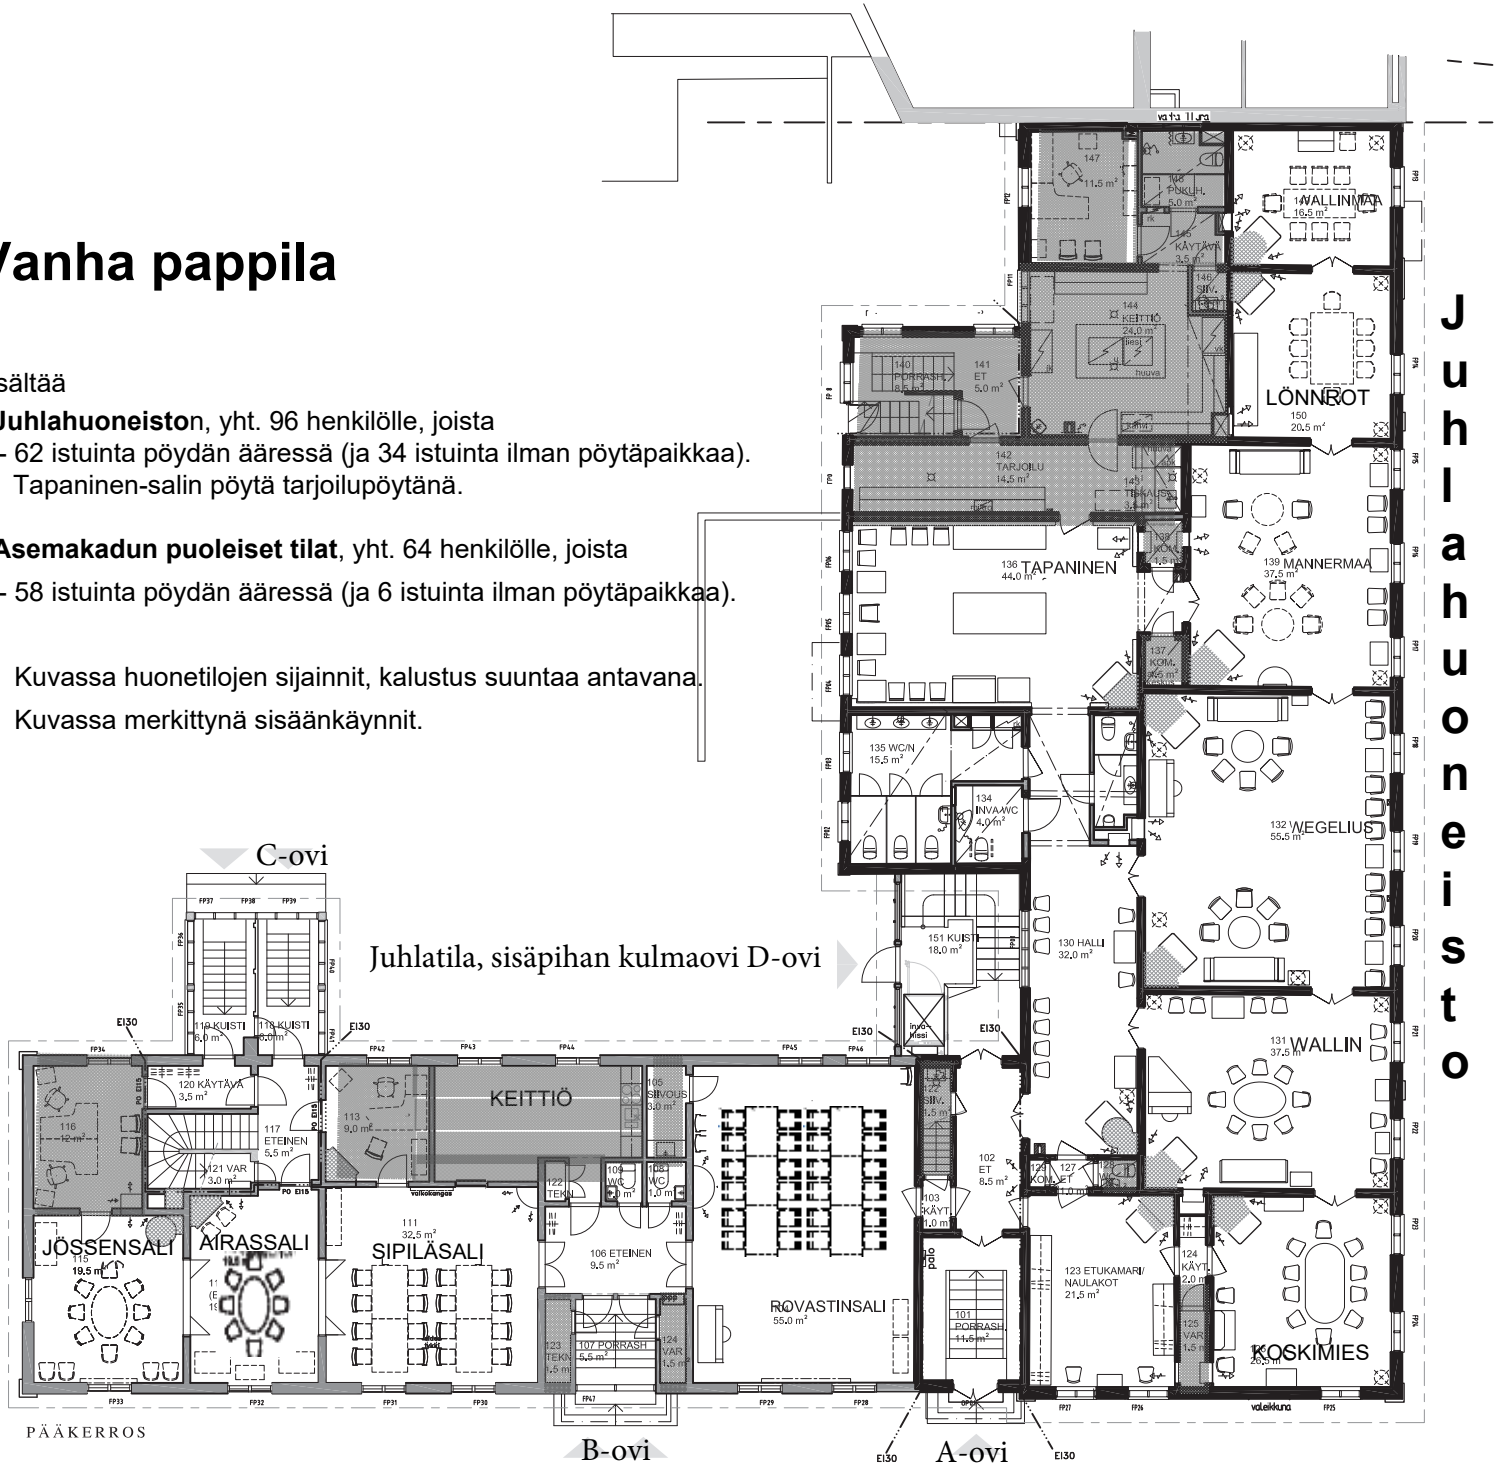

Asemakadun puoli