


Vanha pappila

sisältää

- **Juhlahuoneiston**, yht. 96 henkilölle, joista
 - 62 pöydän ääressä paikkaa, Tapanisen pöytä tarjoilupöytänä (ja 34 tuolia ilman pöytäpaikkaa)
- **Asemakadun puoleiset tilat**, yht. 58 henkilölle, joista
 - 48 pöydän ääressä paikkaa (ja 10 tuolia ilman pöytäpaikkaa)

Kuvassa huonetilojen sijainnit, kalustus suuntaa antavana
Kuvassa merkittynä sisäänkäynnit

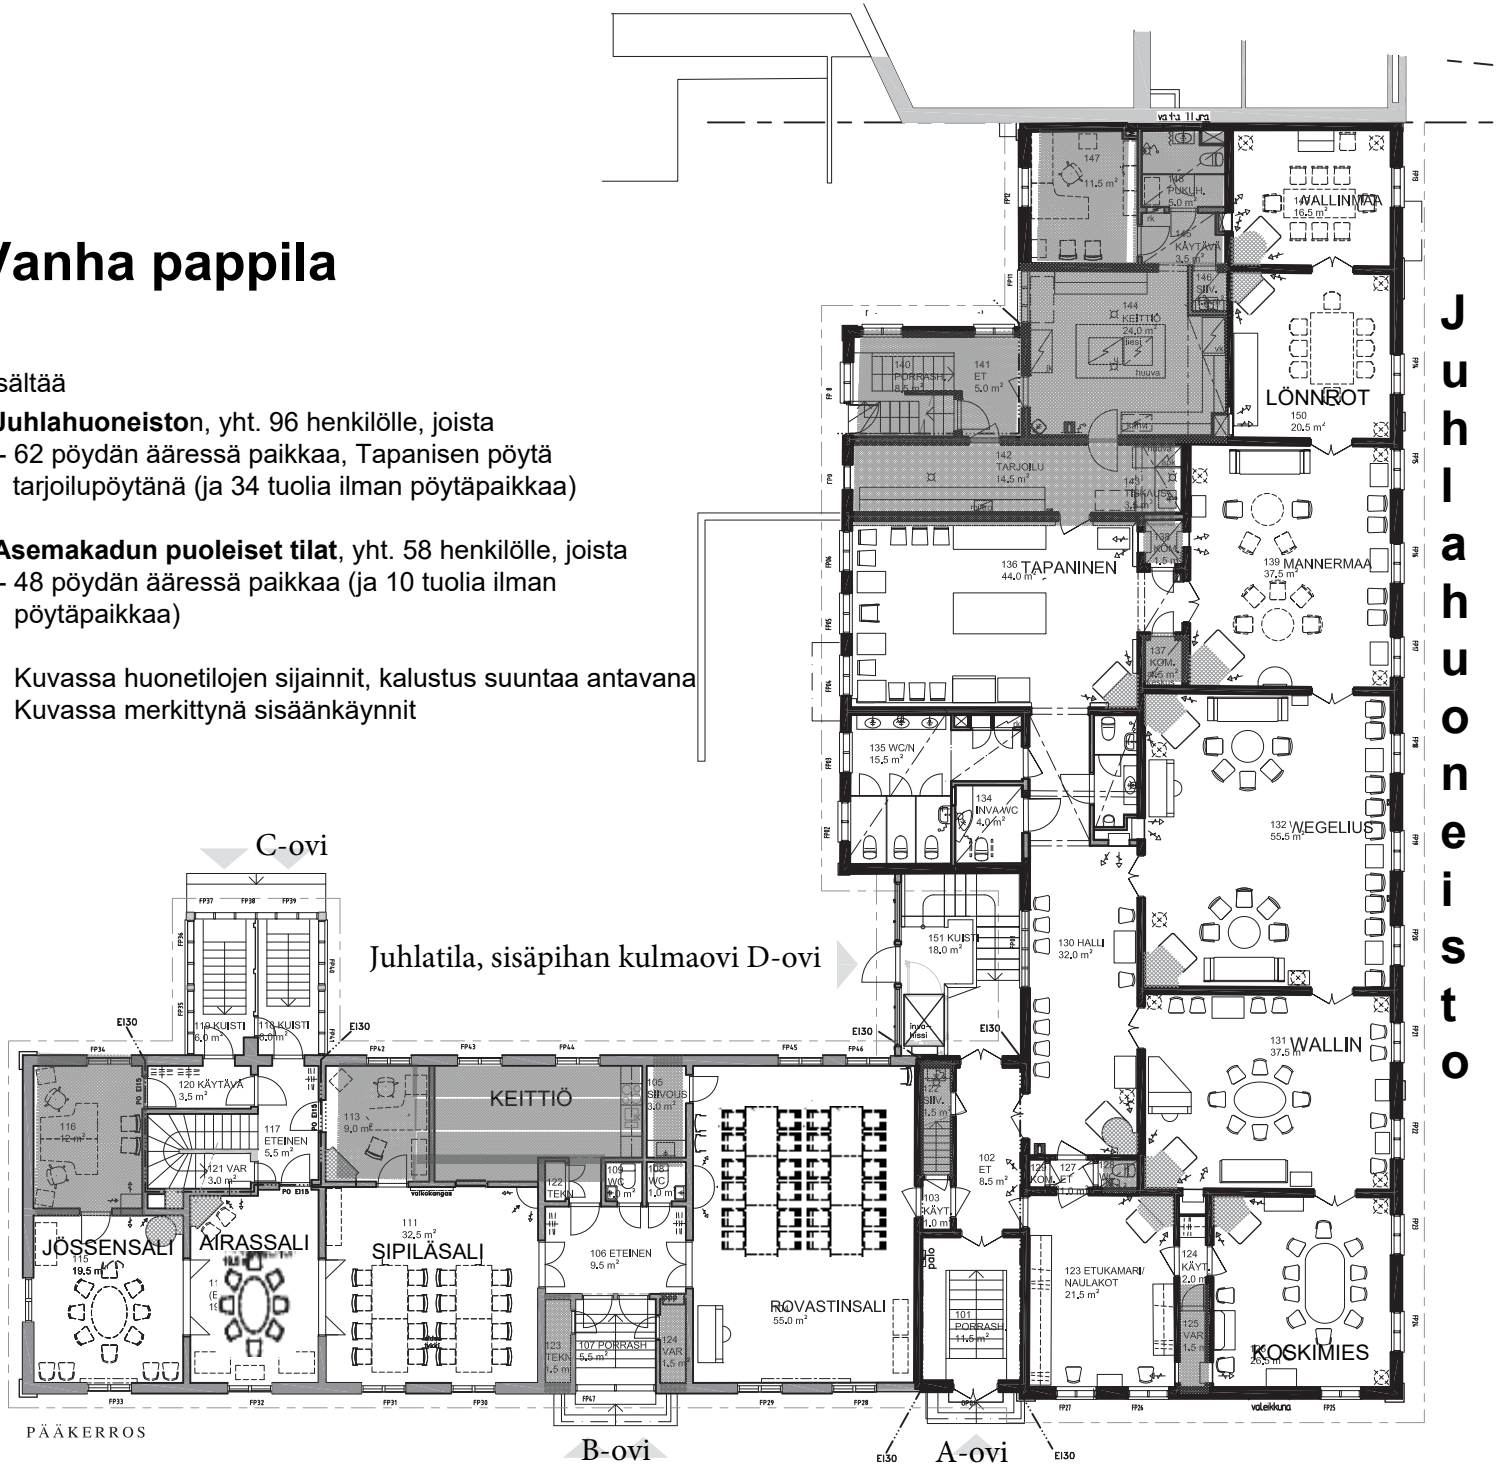

Asemakadun puoli

Juhlahuoneisto